
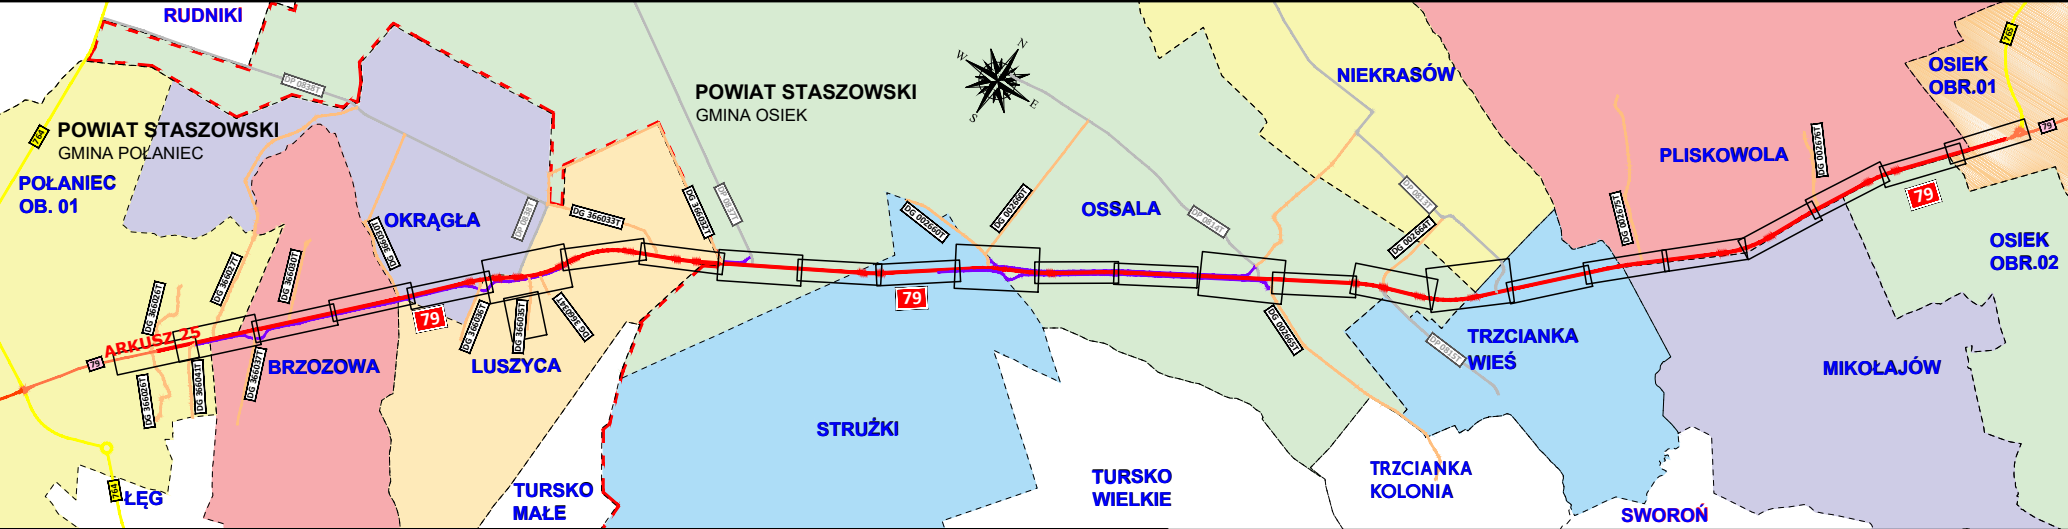


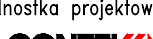

WARIANT II

Inwestor:			
 GENERALNY DYREKTOR DRÓG KRAJOWYCH I AUTOSTRAD Generalna Dyrekcja Dróg Krajowych i Autostrad Oddział w Kielcach ul. Paderewskiego 43/45 25-950 Kielce			
Jednostka projektowa:			
		tel./fax: 41 368 08 91 info@contek.pl www.contek.pl	
Zadanie:			
Rozbudowa drogi krajowej nr 79 na odcinku Osiek - Polaniec			
Stadium:			
KONCEPCJA ROZWIĄZAŃ PROJEKTOWYCH			
Branża:			
DROGOWA			
Tytuł rysunku:			
PLAN SYTUACYJNY			
Stanowisko:	Imię i nazwisko	Nr uprawnień	Podpis
Projektant	mgr inż. Andrzej Met	SWK/0051/POOD/13	
Nr arch.:	Data opracowania:	Skala:	Nr rys. - ark.
2020/067/CK	CZERWIEC 2021	1:500	3 - 25/25
Prawa autorskie zastrzeżone, łącznie z prawem reprodukcji lub udostępniania osobom trzecim niniejszego rysunku lub jego części bez upoważnienia Inwestora.			