


MIASTO POŁANIEC

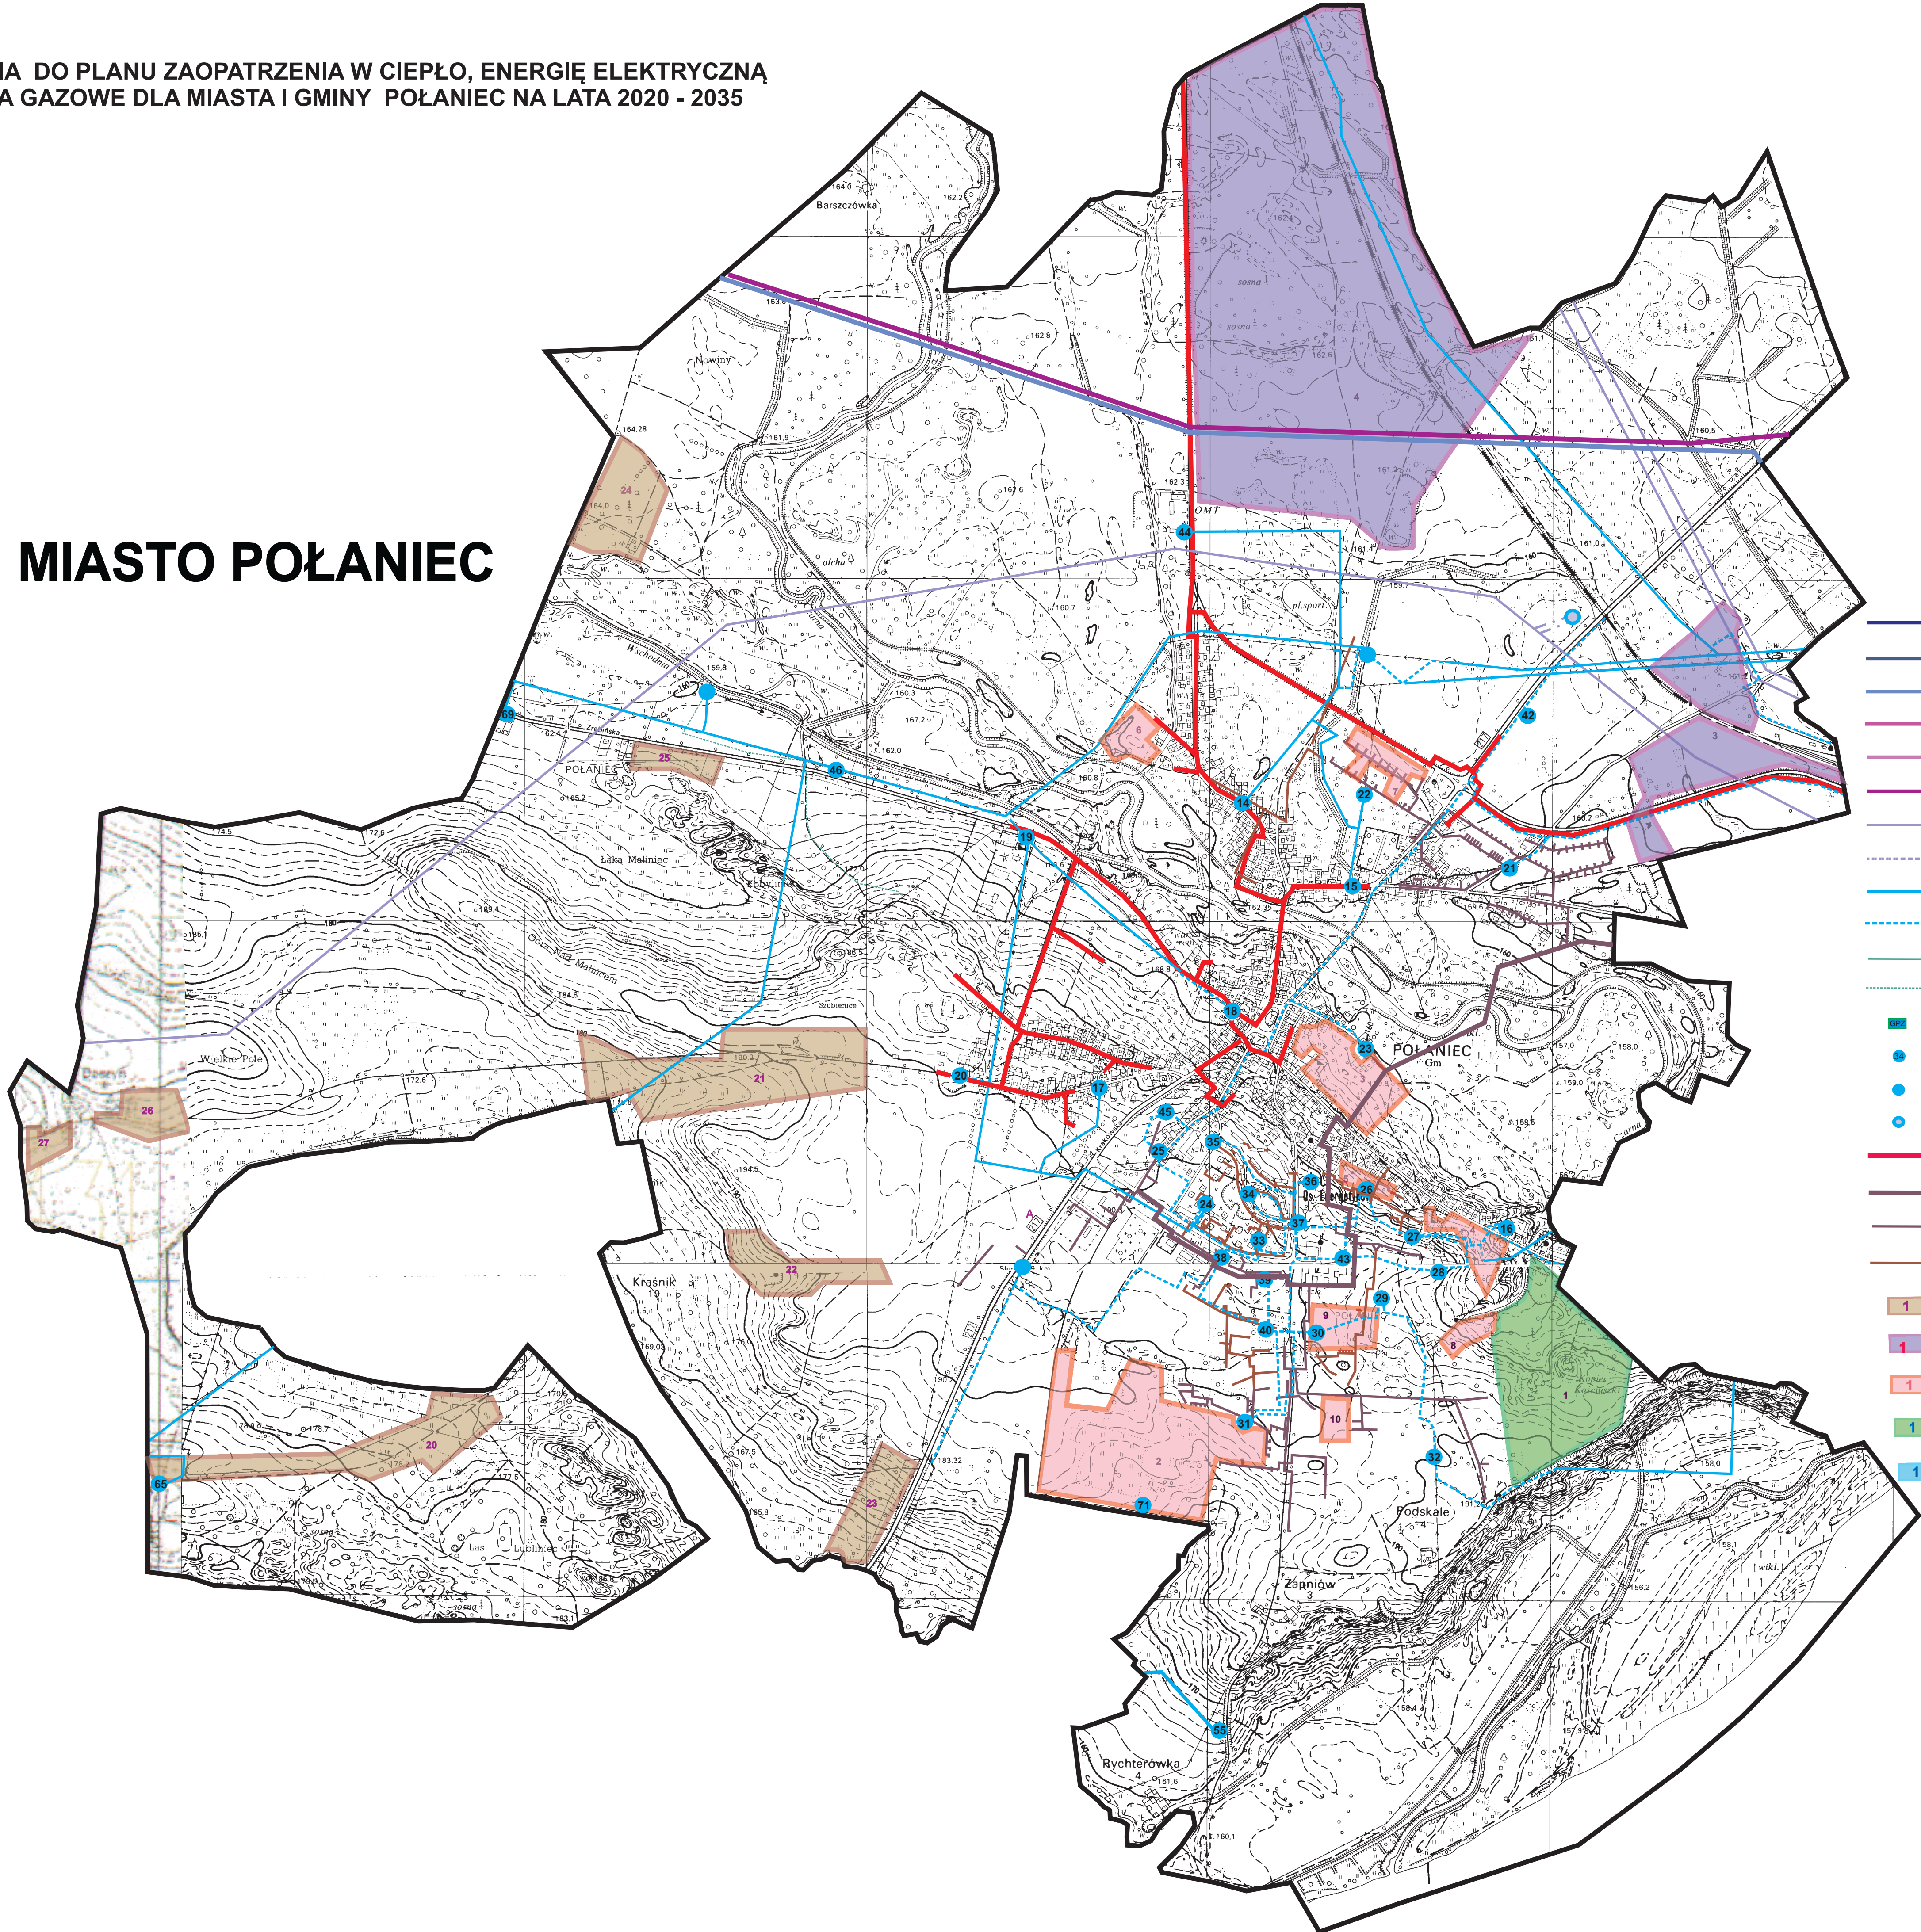

LEGENDA

- Linia 400 kV Połaniec-Ostrowiec
- Linia 400 kV Połaniec-Tarnów
- Linia 400 kV Połaniec-Kielce
- Linia 220 kV Połaniec-Chmielów 1, 2
- Linia 220 kV Połaniec-Klikowa
- Linia 220 kV Połaniec-Radkowice
- Istniejące linie napowietrzne 110 kV
- Projektowane linie napowietrzne 110 kV
- Istniejące linie napowietrzne 15 kV
- Istniejące linie kablowe 15 kV
- Istniejące linie napowietrzne 15 kV na majątku odbiorcy
- Istniejące linie kablowe 15 kV na majątku odbiorcy
- Główny Punkt Zasilania
- Stacja transformatorowa z numerem
- Stacja transformatorowa na majątku odbiorcy
- Projektowana stacja transformatorowa 110/15 kV Połaniec 2
- Istniejąca sieć gazowa średniego ciśnienia
- Magistrala ciepłownicza
- Sieć ciepłownicza wysokoparametrowa
- Sieć ciepłownicza niskoparametrowa
- Obszary rozwojowe zabudowy zagrodowej i mieszkaniowej jednorodzinnej z usługami
- Obszary rozwojowe działalności gospodarczej i usługowej
- Obszary rozwojowe zabudowy mieszkaniowo - usługowej o charakterze miejskim
- Obszary rozwojowe usług celu publicznego oraz usług komercyjnych
- Obszary rozwojowe zabudowy przemysłowej, w tym związanej z urządzeniami do wytwarzania energii z OZE