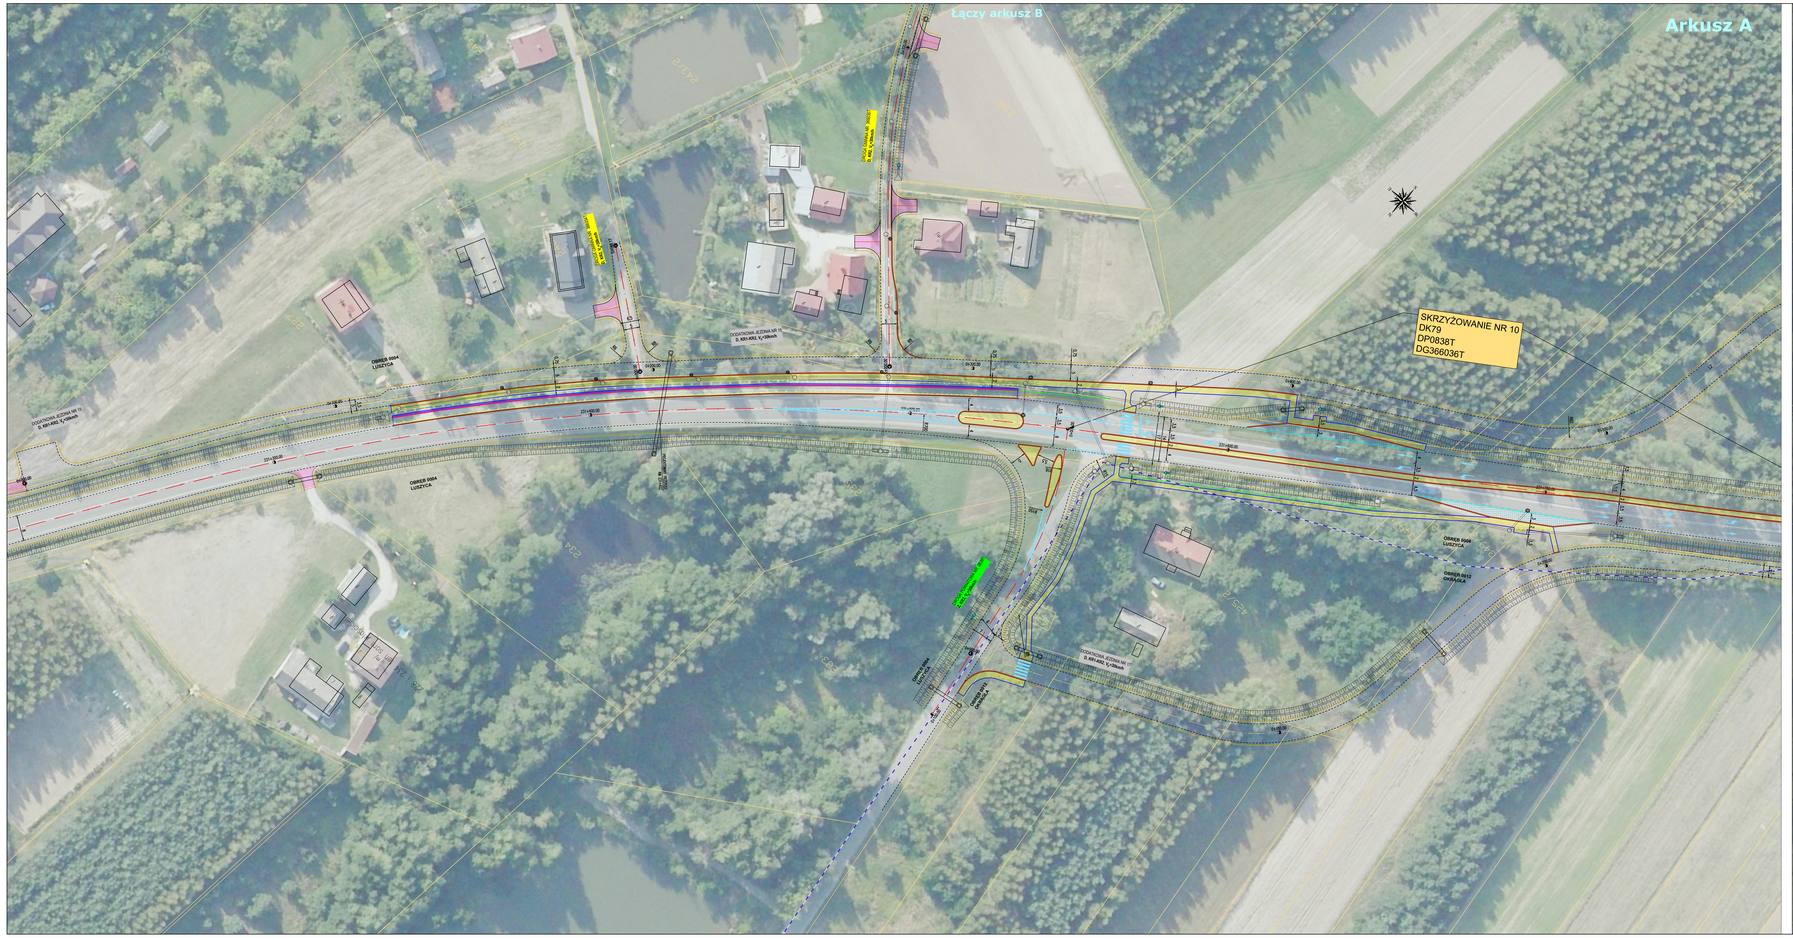

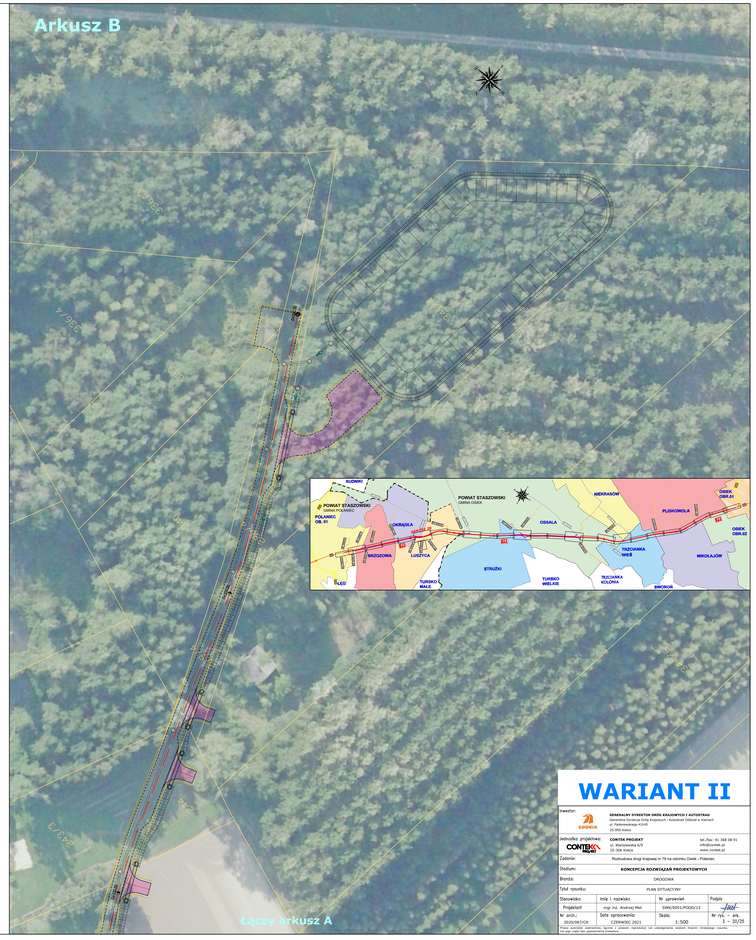

WARIANT II

Etap:	KONCEPCJA ROZWIĄZAŃ PROJEKTOWYCH		
Branża:	DROGOWA		
Tytuł rysunku:	PLAN SITUACYJNY		
Projektant:	mgr inż. Andrzej Met	SWK/0051/POOD/13	
Nr arch.:	Data opracowania:	Skala:	Nr rys. – str.

Prawa autorskie zastrzeżone. Kopiowanie i udostępnianie osobom trzecim bez zezwolenia autora. Wszystkie prawa zastrzeżone.