


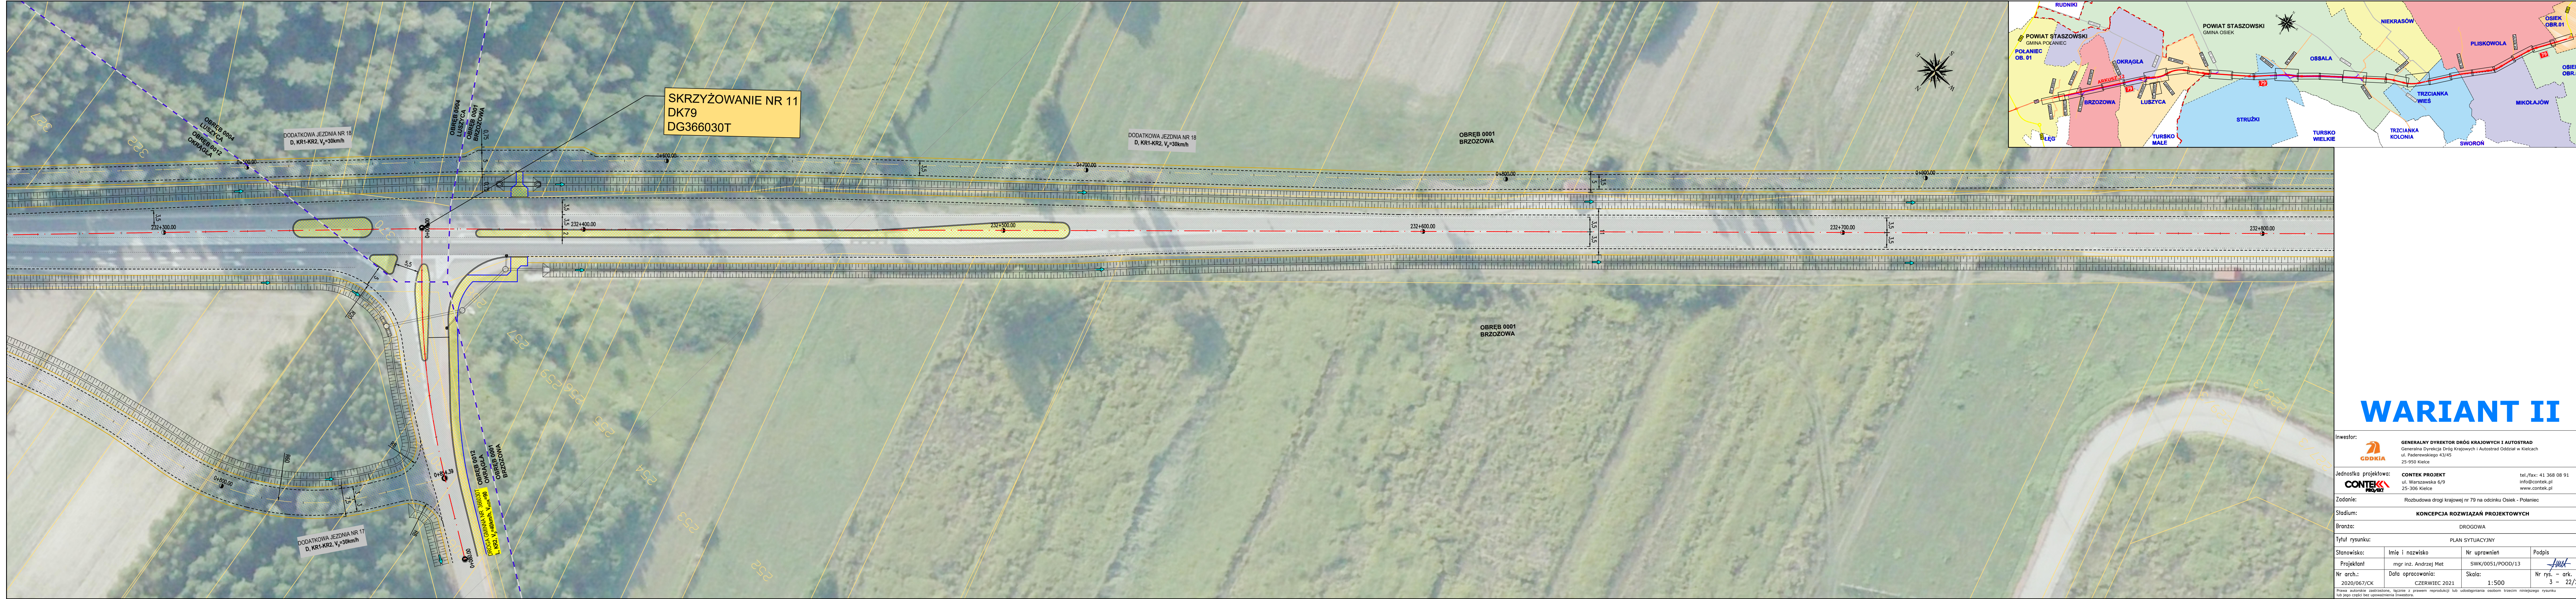

WARIANT II

Inwestor:	GENERALNY DYREKTOR DRÓG KRAJOWYCH I AUTOSTRAD ul. Paderewskiego 43/45 25-950 Kielce		
Jednostka projektowa:	CONTEK PROJEKT ul. Warszawska 6/9 25-306 Kielce	tel./fax: 41 368 08 91 info@contek.pl www.contek.pl	
Zadanie:	Rozbudowa drogi krajowej nr 79 na odcinku Osiek - Polaniec		
Stadium:	KONCEPCJA ROZWIĄZAŃ PROJEKTOWYCH		
Bransza:	DROGOWA		
Tytuł rysunku:	PLAN SYTUACYJNY		
Stanowisko:	Imię i nazwisko	Nr uprawnień	Podpis
Projektant	mgr inż. Andrzej Met	SWK/0051/POOD/13	
Nr arch:	Data opracowania:	Skala:	Nr rys. - ark.
2020/067/CK	CZERWIEC 2021	1:500	3 - 22/25
Prawa autorskie zastrzeżone, łącznie z prawem reprodukcji lub udostępniania osobom trzecim niniejszego rysunku lub jego części bez upoważnienia Inwestora.			